

**АДМИНИСТРАЦИЯ ГОРОДСКОГО ОКРУГА
МУНИЦИПАЛЬНОЕ ОБРАЗОВАНИЕ ГОРОДСКОЙ ОКРУГ
ГОРОД КИРОВСК ЛУГАНСКОЙ НАРОДНОЙ РЕСПУБЛИКИ**

ПОСТАНОВЛЕНИЕ

13 мая 2025 г.

№ 268

г. Кировск

**Об утверждении схемы
размещения рекламных конструкций на территории
муниципального образования городской округ
город Кировск Луганской Народной Республики**

В соответствии с Градостроительным кодексом Российской Федерации, Федеральным законом от 13.03.2006 № 38-ФЗ «О рекламе», Федеральным законом от 06.10.2003 № 131-ФЗ «Об общих принципах организации местного самоуправления в Российской Федерации», Законом Луганской Народной Республики от 30.03.2023 № 432-III «О местном самоуправлении в Луганской Народной Республике», Порядком предварительного согласования схем размещения рекламных конструкций на земельных участках независимо от форм собственности, а также на зданиях или ином недвижимом имуществе, находящихся в собственности Луганской Народной Республики или муниципальной собственности, и вносимых в них изменений, утвержденным постановлением Правительства Луганской Народной Республики от 19.12.2024 № 299/24, учитывая заключение Министерства цифрового развития и массовых коммуникаций Луганской Народной Республики № 8 от 05.05.2025 «О согласовании схемы размещения рекламных конструкций (вносимых изменений в схему размещения рекламных конструкций) в городском округе муниципальное образование городской округ город Кировск Луганской Народной Республики», руководствуясь подпунктом 2.1.57 пункта 2.1 раздела 2, пунктом 5.1 раздела 5 Положения об Администрации городского округа муниципальное образование городской округ город Кировск Луганской Народной Республики, утвержденного решением Совета городского округа муниципального образования городской округ город Кировск Луганской Народной Республики от 02.11.2023 № 2 (с изменениями), Администрация

ПОСТАНОВЛЯЕТ:

1. Утвердить прилагаемую схему размещения рекламных конструкций на территории муниципального образования городской округ город Кировск Луганской Народной Республики, внесению в них изменений.

2. Настоящее постановление подлежит официальному опубликованию и размещению на официальном сайте муниципального образования городской округ город Кировск Луганской Народной Республики в информационно-телекоммуникационной сети «Интернет» (<https://kirovsk-lnr.gosuslugi.ru>).

3. Настоящее постановление вступает в силу после его официального опубликования.

4. Контроль за исполнением настоящего постановления возложить на заместителя Главы Администрации городского округа муниципальное образование городской округ город Кировск Луганской Народной Республики Самойлова А.А.

Глава городского округа



В.И. Сергеева

АЛЬБОМ


схемы размещения рекламных конструкций или вносимых в нее изменений

Утверждено постановлением
Главы Администрации городского округа
муниципальное образование городской
округ город Кировск
Луганской Народной Республики
от «13» 05 2025 г. № 268

Схема размещения рекламных конструкций на территории городского округа муниципальное образование городской округ город Кировск Луганской Народной Республики

Согласовано
Министерство
цифрового развития, связи
и массовых коммуникаций
Луганской Народной Республики


Сводное заключение № 8 от «05» 05 2025 г.

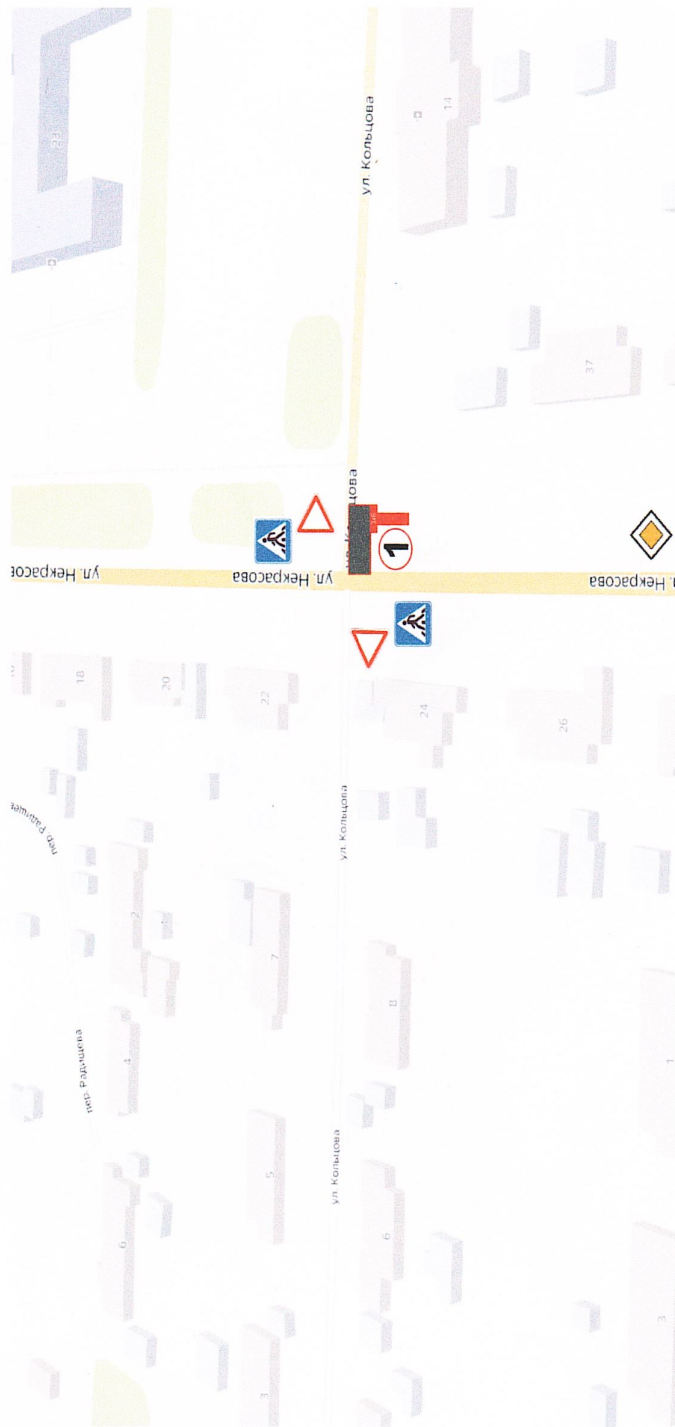

Условные обозначения

-  - Рекламная конструкция: щитовая рекламная конструкция большого формата тип 2, внешние габариты рекламной плоскости 3х6; рекламная плоскость двухсторонняя, площадь информационного поля 36 м²
-  - Дорожные знаки
-  - сквозной номер РК
- 
- 


Схема размещения рекламных конструкций на территории городского округа муниципальное образование городской округ город Кировск Луганской Народной Республики		
Ул. Некрасова, пересечение с ул. Кольцова		
М 1:1000		1

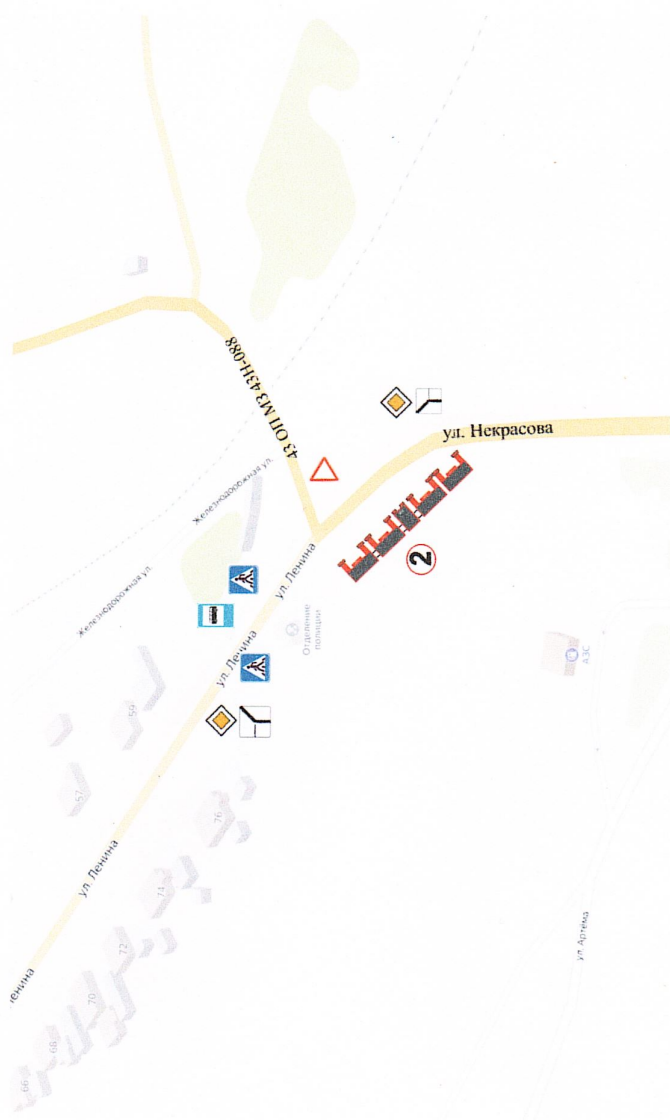

Условные обозначения

-  - Рекламная конструкция: щитовая рекламная конструкция большого формата тип 3, внешние габариты рекламной плоскости 3х6 – 4 шт, 4х2 – 1 шт; рекламная плоскость двухсторонняя, площадь информационного поля 80 м²
-  - Дорожные знаки
-  - сквозной номер РК

Схема размещения рекламных конструкций на территории городского округа муниципальное образование городской округ Кировск Луганской Народной Республики		
Ул. Некрасова (район бывшего поста ГАИ)		
М 1:1000		2

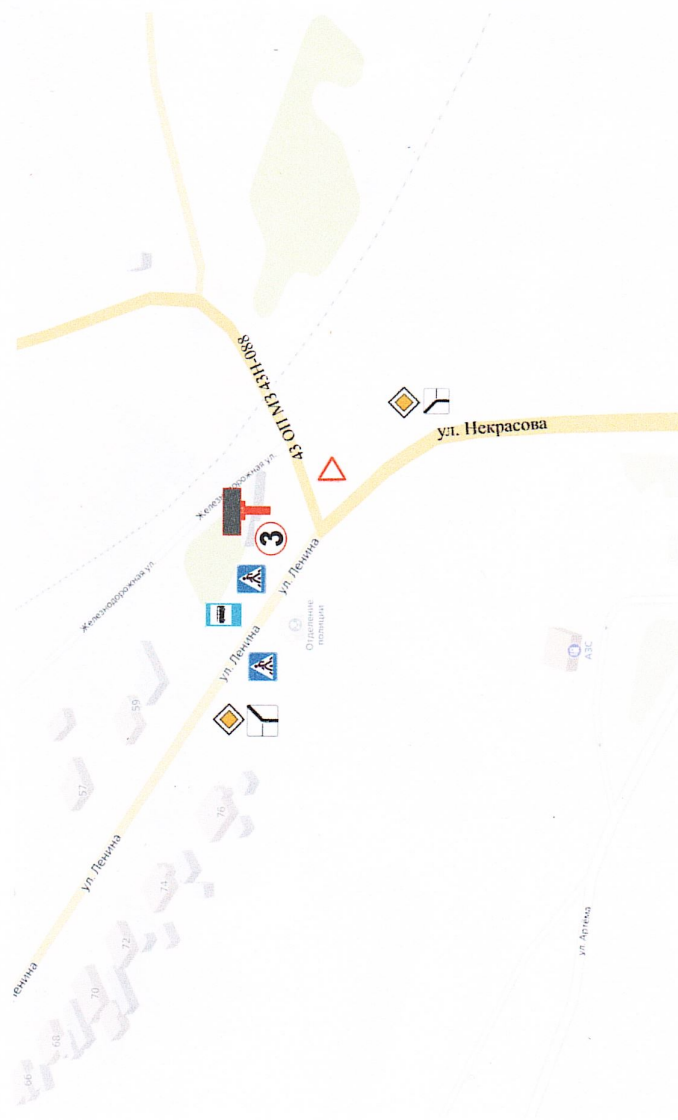

Условные обозначения

- Рекламная конструкция: щитовая рекламная конструкция большого формата тип 1, внешние габариты рекламной плоскости 3х6; рекламная плоскость двухсторонняя, площадь информационного поля 18 м²



- Дорожные знаки


- сквозной номер РК

Схема размещения рекламных конструкций на территории городского округа муниципальное образование городской округ Кировск Луганской Народной Республики

Ул. Ленина (район бывшего поста ГАИ)

М 1:1000

3

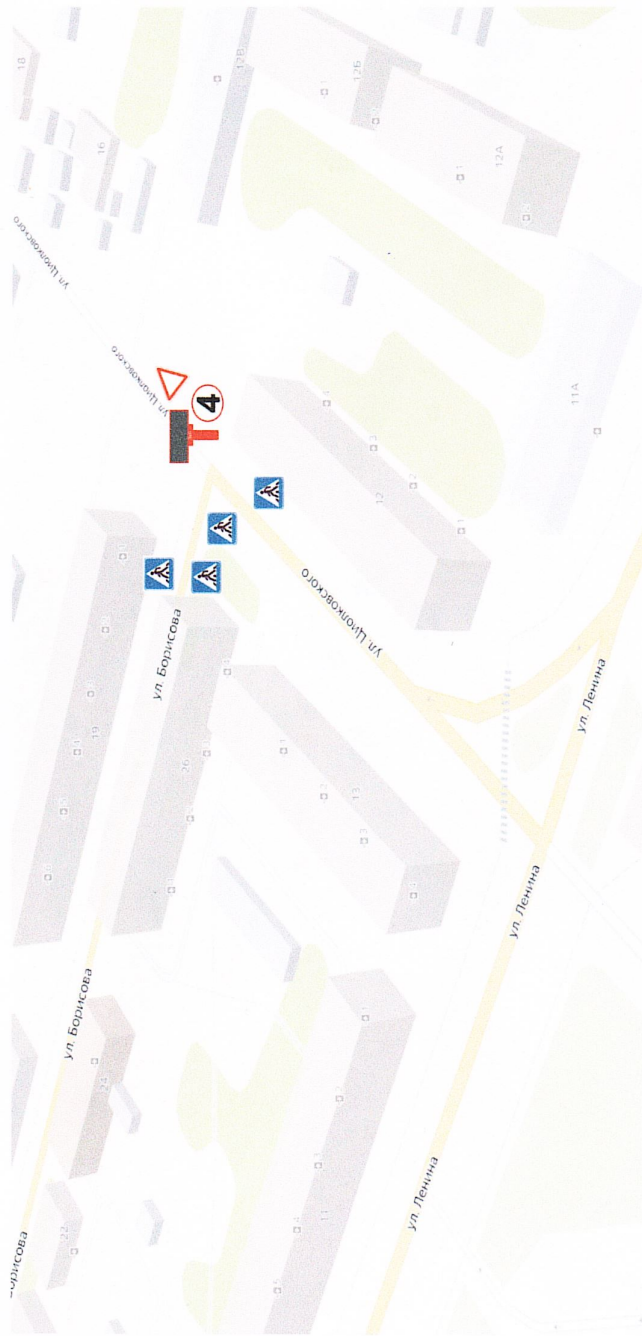

Условные обозначения

 - Рекламная конструкция: щитовая рекламная конструкция большого формата тип 1, внешние габариты рекламной плоскости 3х6; рекламная плоскость двухсторонняя, площадь информационного поля 18 м²



- Дорожные знаки




- сквозной номер РК

Схема размещения рекламных конструкций на территории городского округа муниципальное образование городской округ Кировск Луганской Народной Республики

Ул. Циолковского, пересечение с ул. Борисова

М 1:1000

4

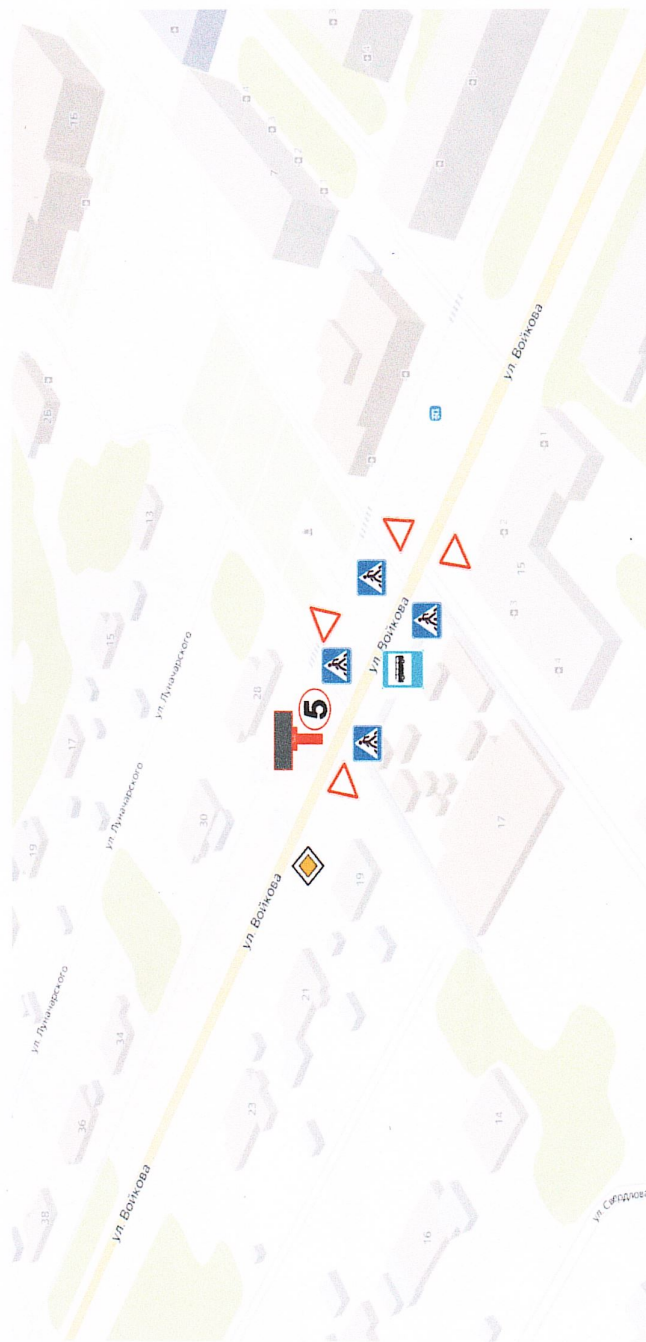


Условные обозначения

 - Рекламная конструкция: щитовая рекламная конструкция большого формата тип 1, внешние габариты рекламной плоскости 3х6;
 - Рекламная плоскость двухсторонняя, площадь информационного поля 36 м²


 - Дорожные знаки


 - сквозной номер РК

Схема размещения рекламных конструкций на территории городского округа муниципальное образование городской округ город Кировск Луганской Народной Республики		
Ул. Войкова, район дома № 28		
М 1:1000		5

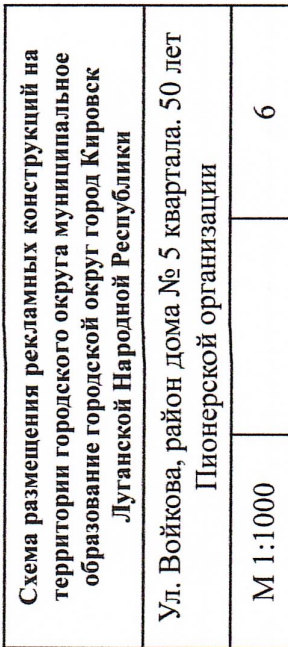







- Рекламная конструкция: щитовая рекламная конструкция большого формата тип 2, внешние габариты рекламной плоскости 3х6; рекламная плоскость двухсторонняя, площадь информационного поля 36 м²

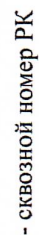

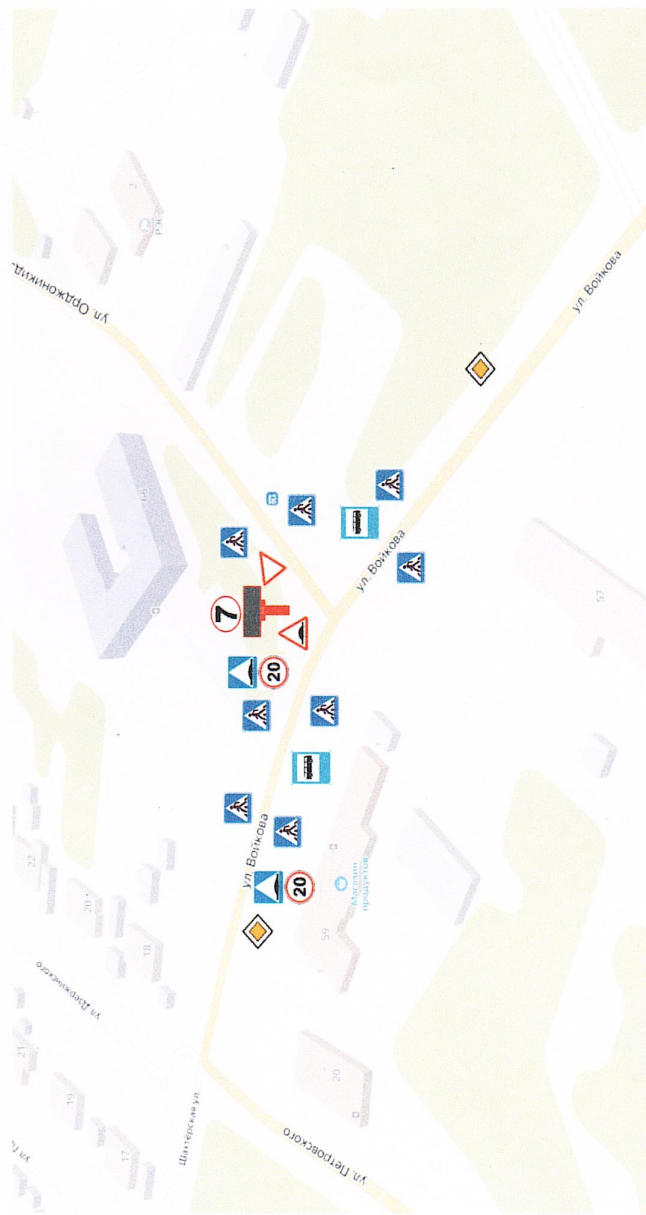

Условные обозначения

- Рекламная конструкция: щитовая рекламная конструкция большого формата тип 1, внешние габариты рекламной плоскости 3х6; рекламная плоскость двухсторонняя, площадь информационного поля 18 м²

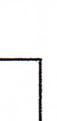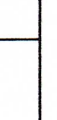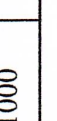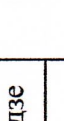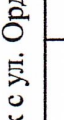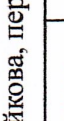

- сквозной номер РК


- Дорожные знаки

Схема размещения рекламных конструкций на территории городского округа муниципальное образование городской округ Кировск Луганской Народной Республики

Ул. Войкова, перекресток с ул. Орджоникидзе

М 1:1000

7

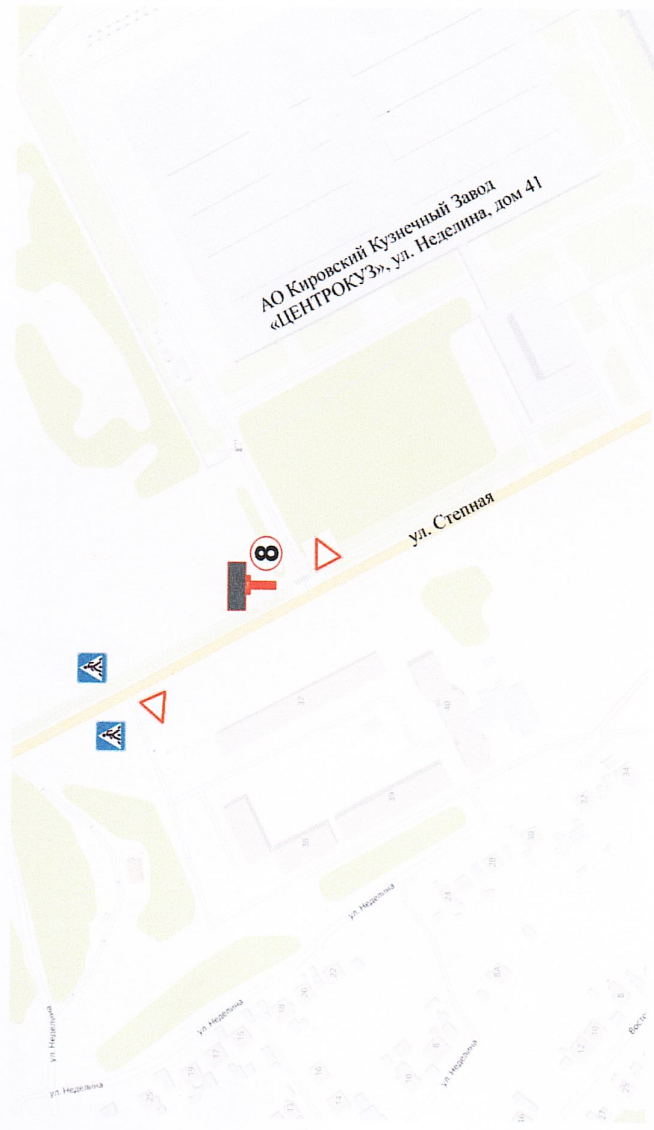

Условные обозначения

- Рекламная конструкция: щитовая рекламная конструкция большого формата тип 1, внешние габариты рекламной плоскости 3х6; рекламная плоскость двухсторонняя, площадь информационного поля 36 м²



- Дорожные знаки



- сквозной номер РК

Схема размещения рекламных конструкций на территории городского округа муниципальное образование городской округ город Кировск Луганской Народной Республики		
Ул. Неделина, район завода «Центрокуз»		
М 1:1000		8

АДРЕСНАЯ ПРОГРАММА

№ п/п	Место размещения рекламной конструкции					Кол-во сторон рекламной конструкции	Общая площадь информационного поля рекламной конструкции, кв. м.	Вид рекламной конструкции	Тип рекламной конструкции	Технические характеристики	Примечание
	Номер рекламной конструкции и в альбоме схемы размещения	Населенный пункт	Улица, магистраль	Номер дома, километраж	Сторона						
1	2	3	4	5	6	7	8	9	10	11	12
1.	1	г. Кировск	Ул. Некрасова	Перекресток с ул. Кольцова	А, Б	2	36	Отдельно стоящая	Щитовая конструкция большого формата тип 2	Рекламный щит размер 3х6, на одной опоре	Инв. №873*
2.	2	г. Кировск	Ул. Некрасова	Район бывшего поста ГАИ	А	1	80	Отдельно стоящая	Щитовая конструкция большого формата тип 3	Рекламные щиты 3х6, 4х2, на десяти опорах	Инв. № 104014**
3.	3	г. Кировск	Ул. Ленина	Район бывшего поста ГАИ	А	1	18	Отдельно стоящая	Щитовая конструкция большого формата тип 1	Рекламный щит размер 3х6, на двух опорах	Инв. № 104009**
4.	4	г. Кировск	Ул. Циолковского	Перекресток с ул. Борисова	А	1	18	Отдельно стоящая	Щитовая конструкция большого формата тип 1	Рекламный щит размер 3х6, на двух опорах	Инв. № 104010**
5.	5	г. Кировск	Ул. Войкова	Район дома № 28	А, Б	2	36	Отдельно стоящая	Щитовая конструкция	Рекламный щит размер	Инв. №872*

									3х6, на одной опоре	
6.	6	г. Кировск	Ул. Войкова	Район дома № 5 Кв. 50 лет Пионерской организации	А, Б	2	36	Отдельно стоящая	Щитовая конструкция большого формата тип 2	Рекламный щит размер 3х6, на одной опоре Инв. №873*
7.	7	г. Кировск	Ул. Войкова	Перекресток с ул. Орджоникидзе	А	1	18	Отдельно стоящая	Щитовая конструкция большого формата тип 1	Рекламный щит размер 3х6, на двух опорах Инв. № 104016**
8.	8	г. Кировск	Ул. Неделина	Район завода «Центрокуз»	А, Б	2	36	Отдельно стоящая	Щитовая конструкция большого формата тип 1	Разгра ничива ется**

* рекламная конструкция находится в хозяйственном ведении ГУП ЛНР «ГОСРЕКЛАМА»;

** рекламная конструкция находится в собственности Администрации городского округа муниципальное образование городской округ город Кировск Луганской Народной Республики.